


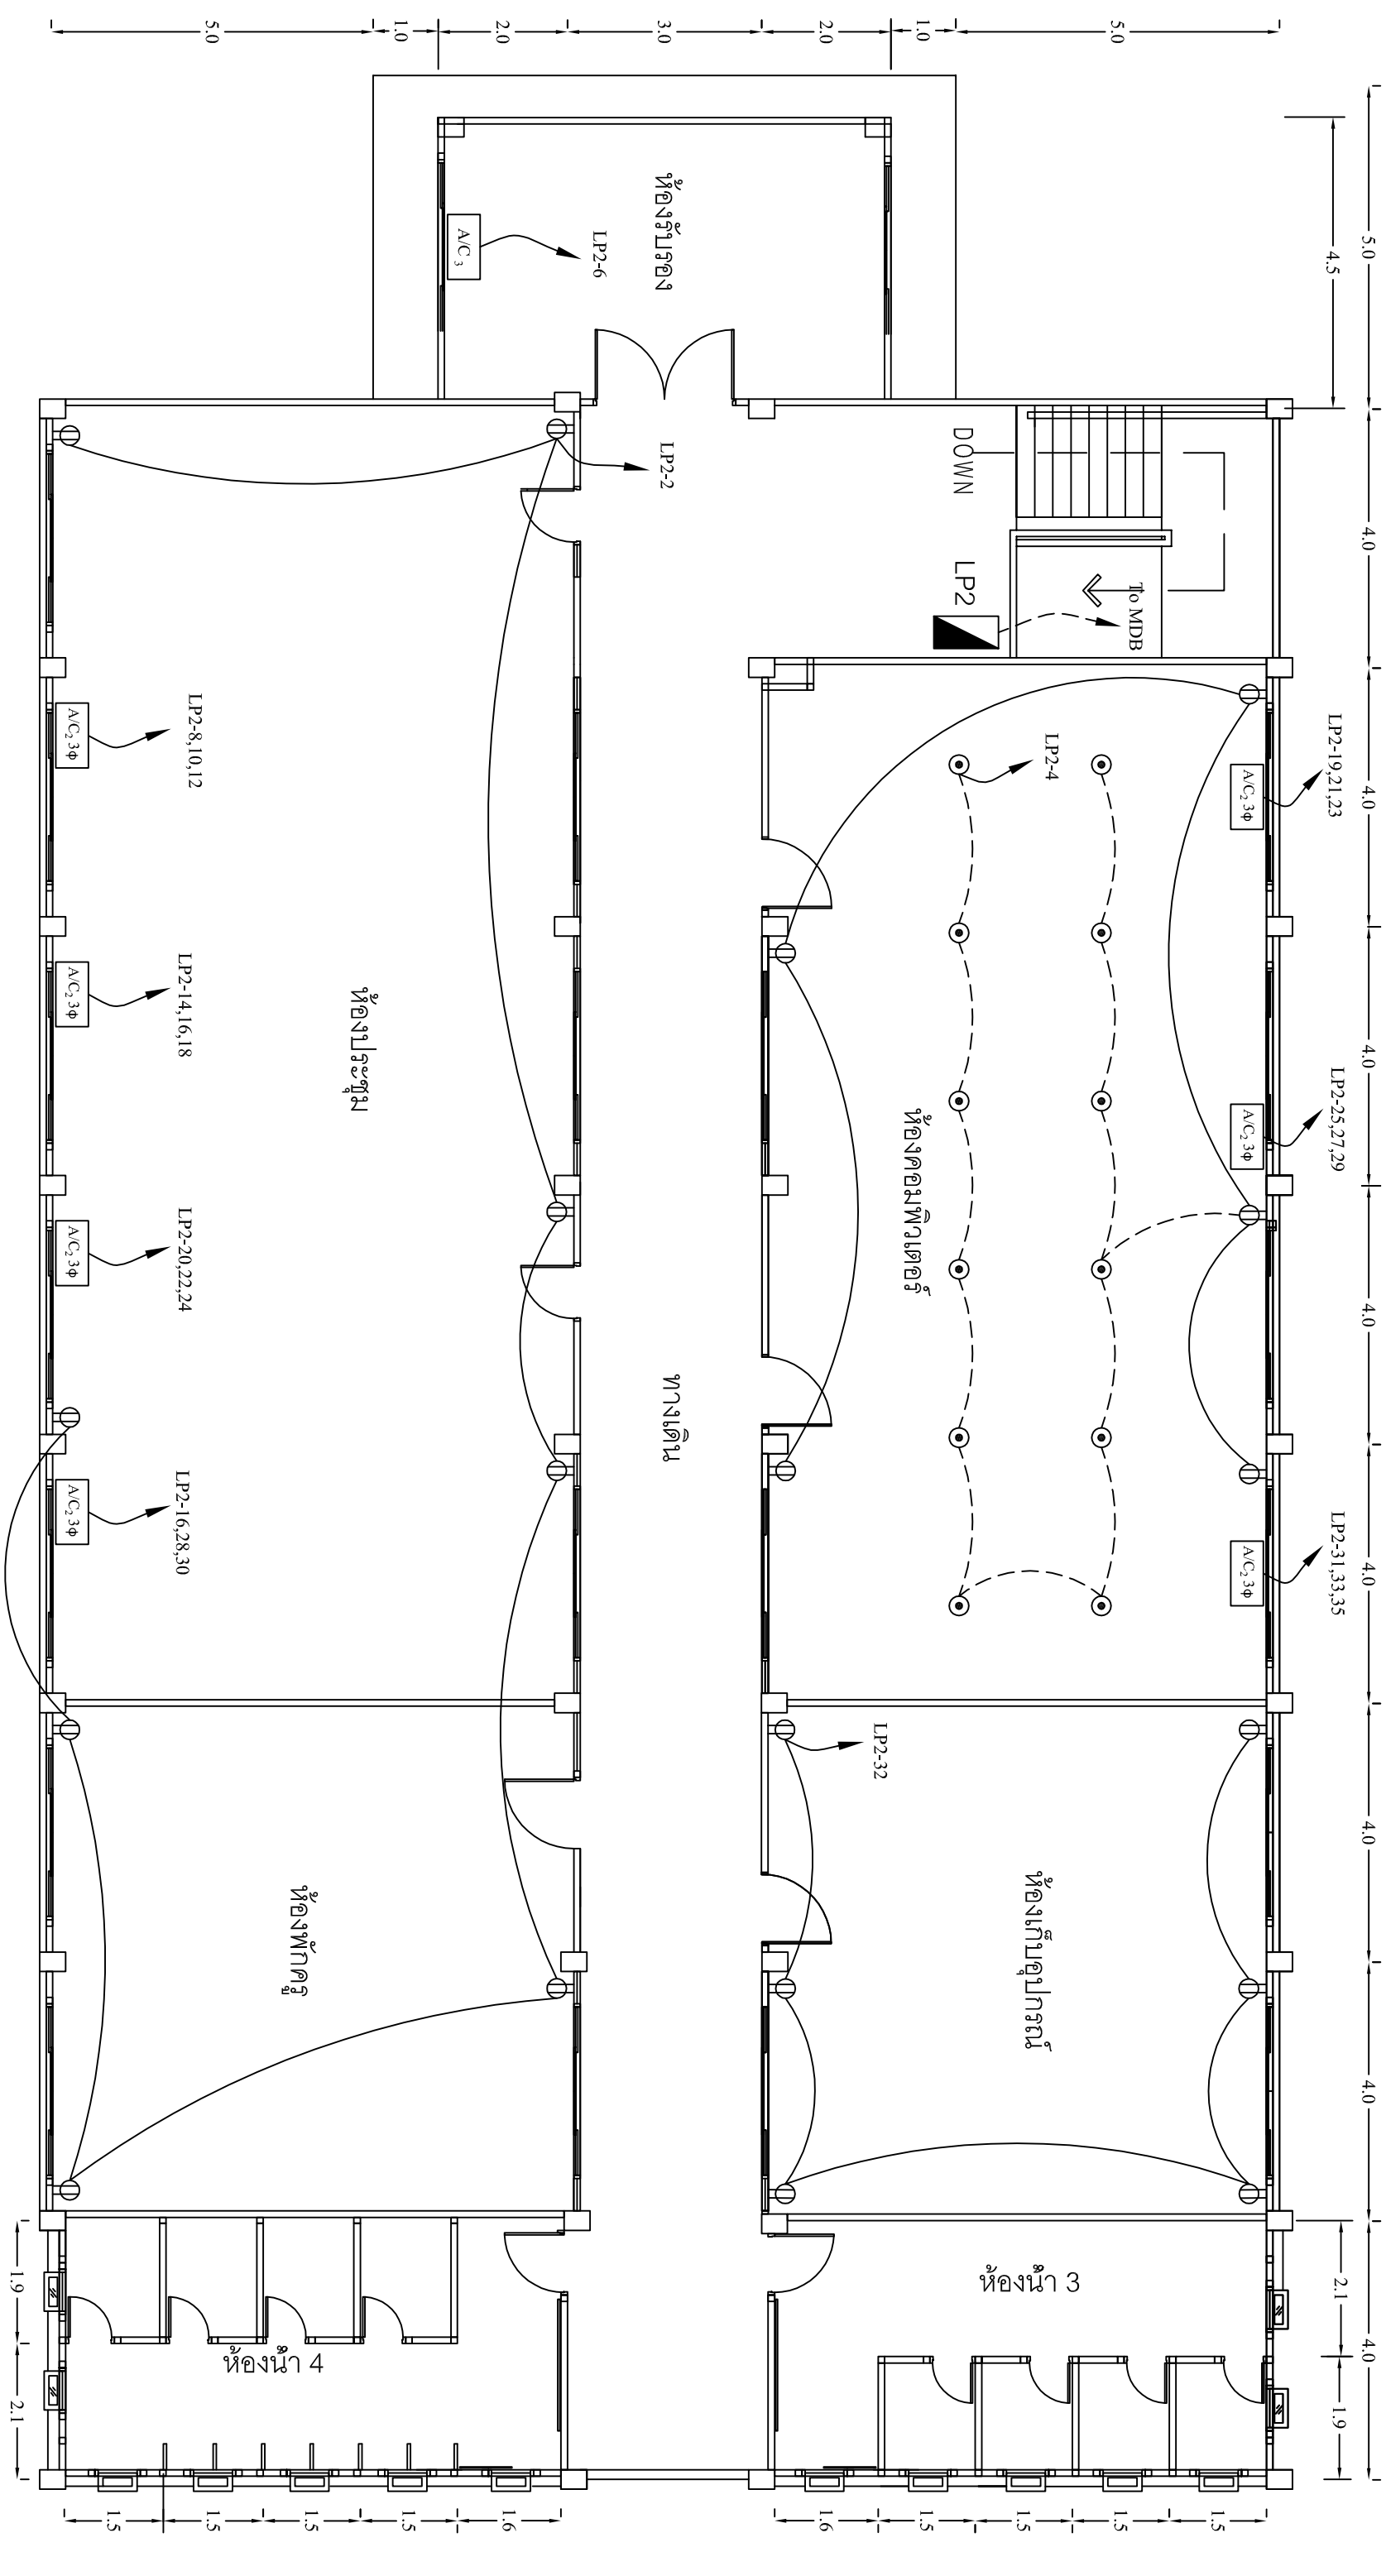

แบบแปลนพื้นที่อาคารเอนกประสงค์ชั้นที่ 2

มาตราส่วน 1 : 100