


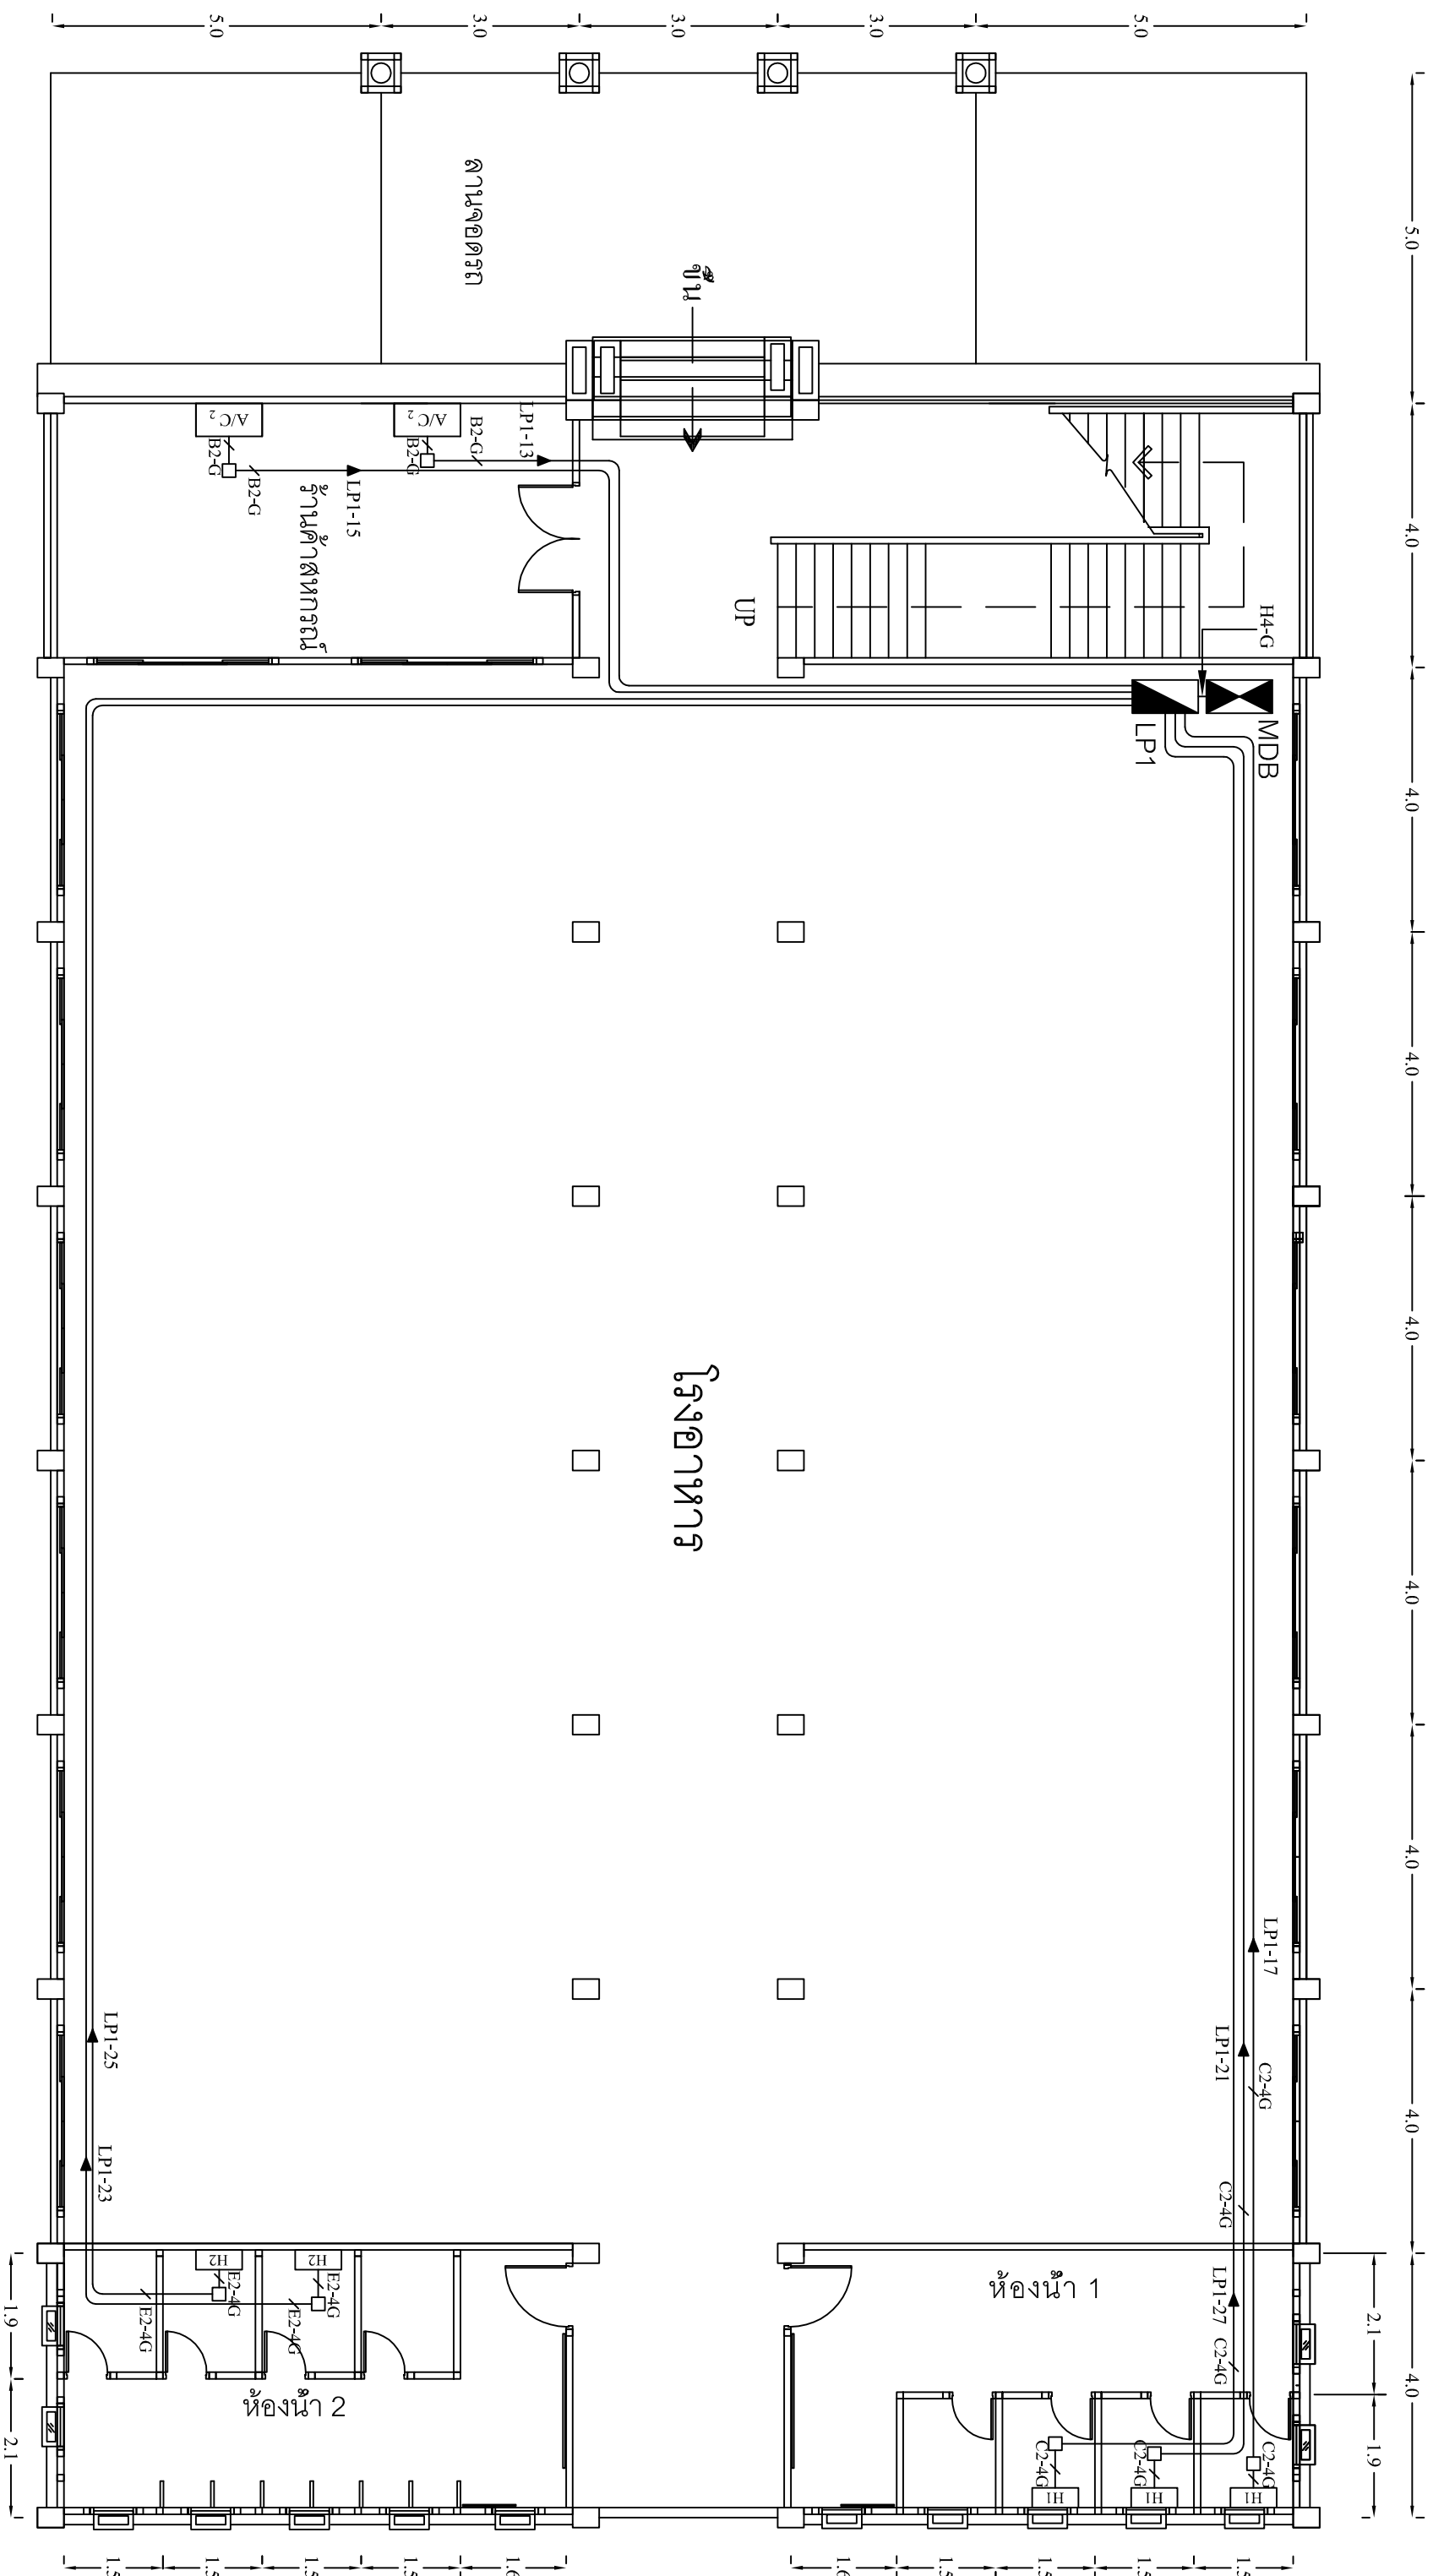

SYMBOL	DESCRIPTION
B2-G	= IEC 01 2x2.5/G 1x2.5 mm² IN EMT Ø 15 mm.
C2-4G	= IEC 01 2x4/G 1x4 mm² IN EMT Ø 15 mm.
E2-4G	= IEC 01 2x10/G 1x4 mm² IN EMT Ø 20 mm.
H4-G	= IEC 01 4x25/G 1x6 mm² IN IMC Ø 40 mm.

JUNCTION BOX

□

แบบแปลนอาคารประกอบหลังที่ 1

มาตราส่วน 1 : 100