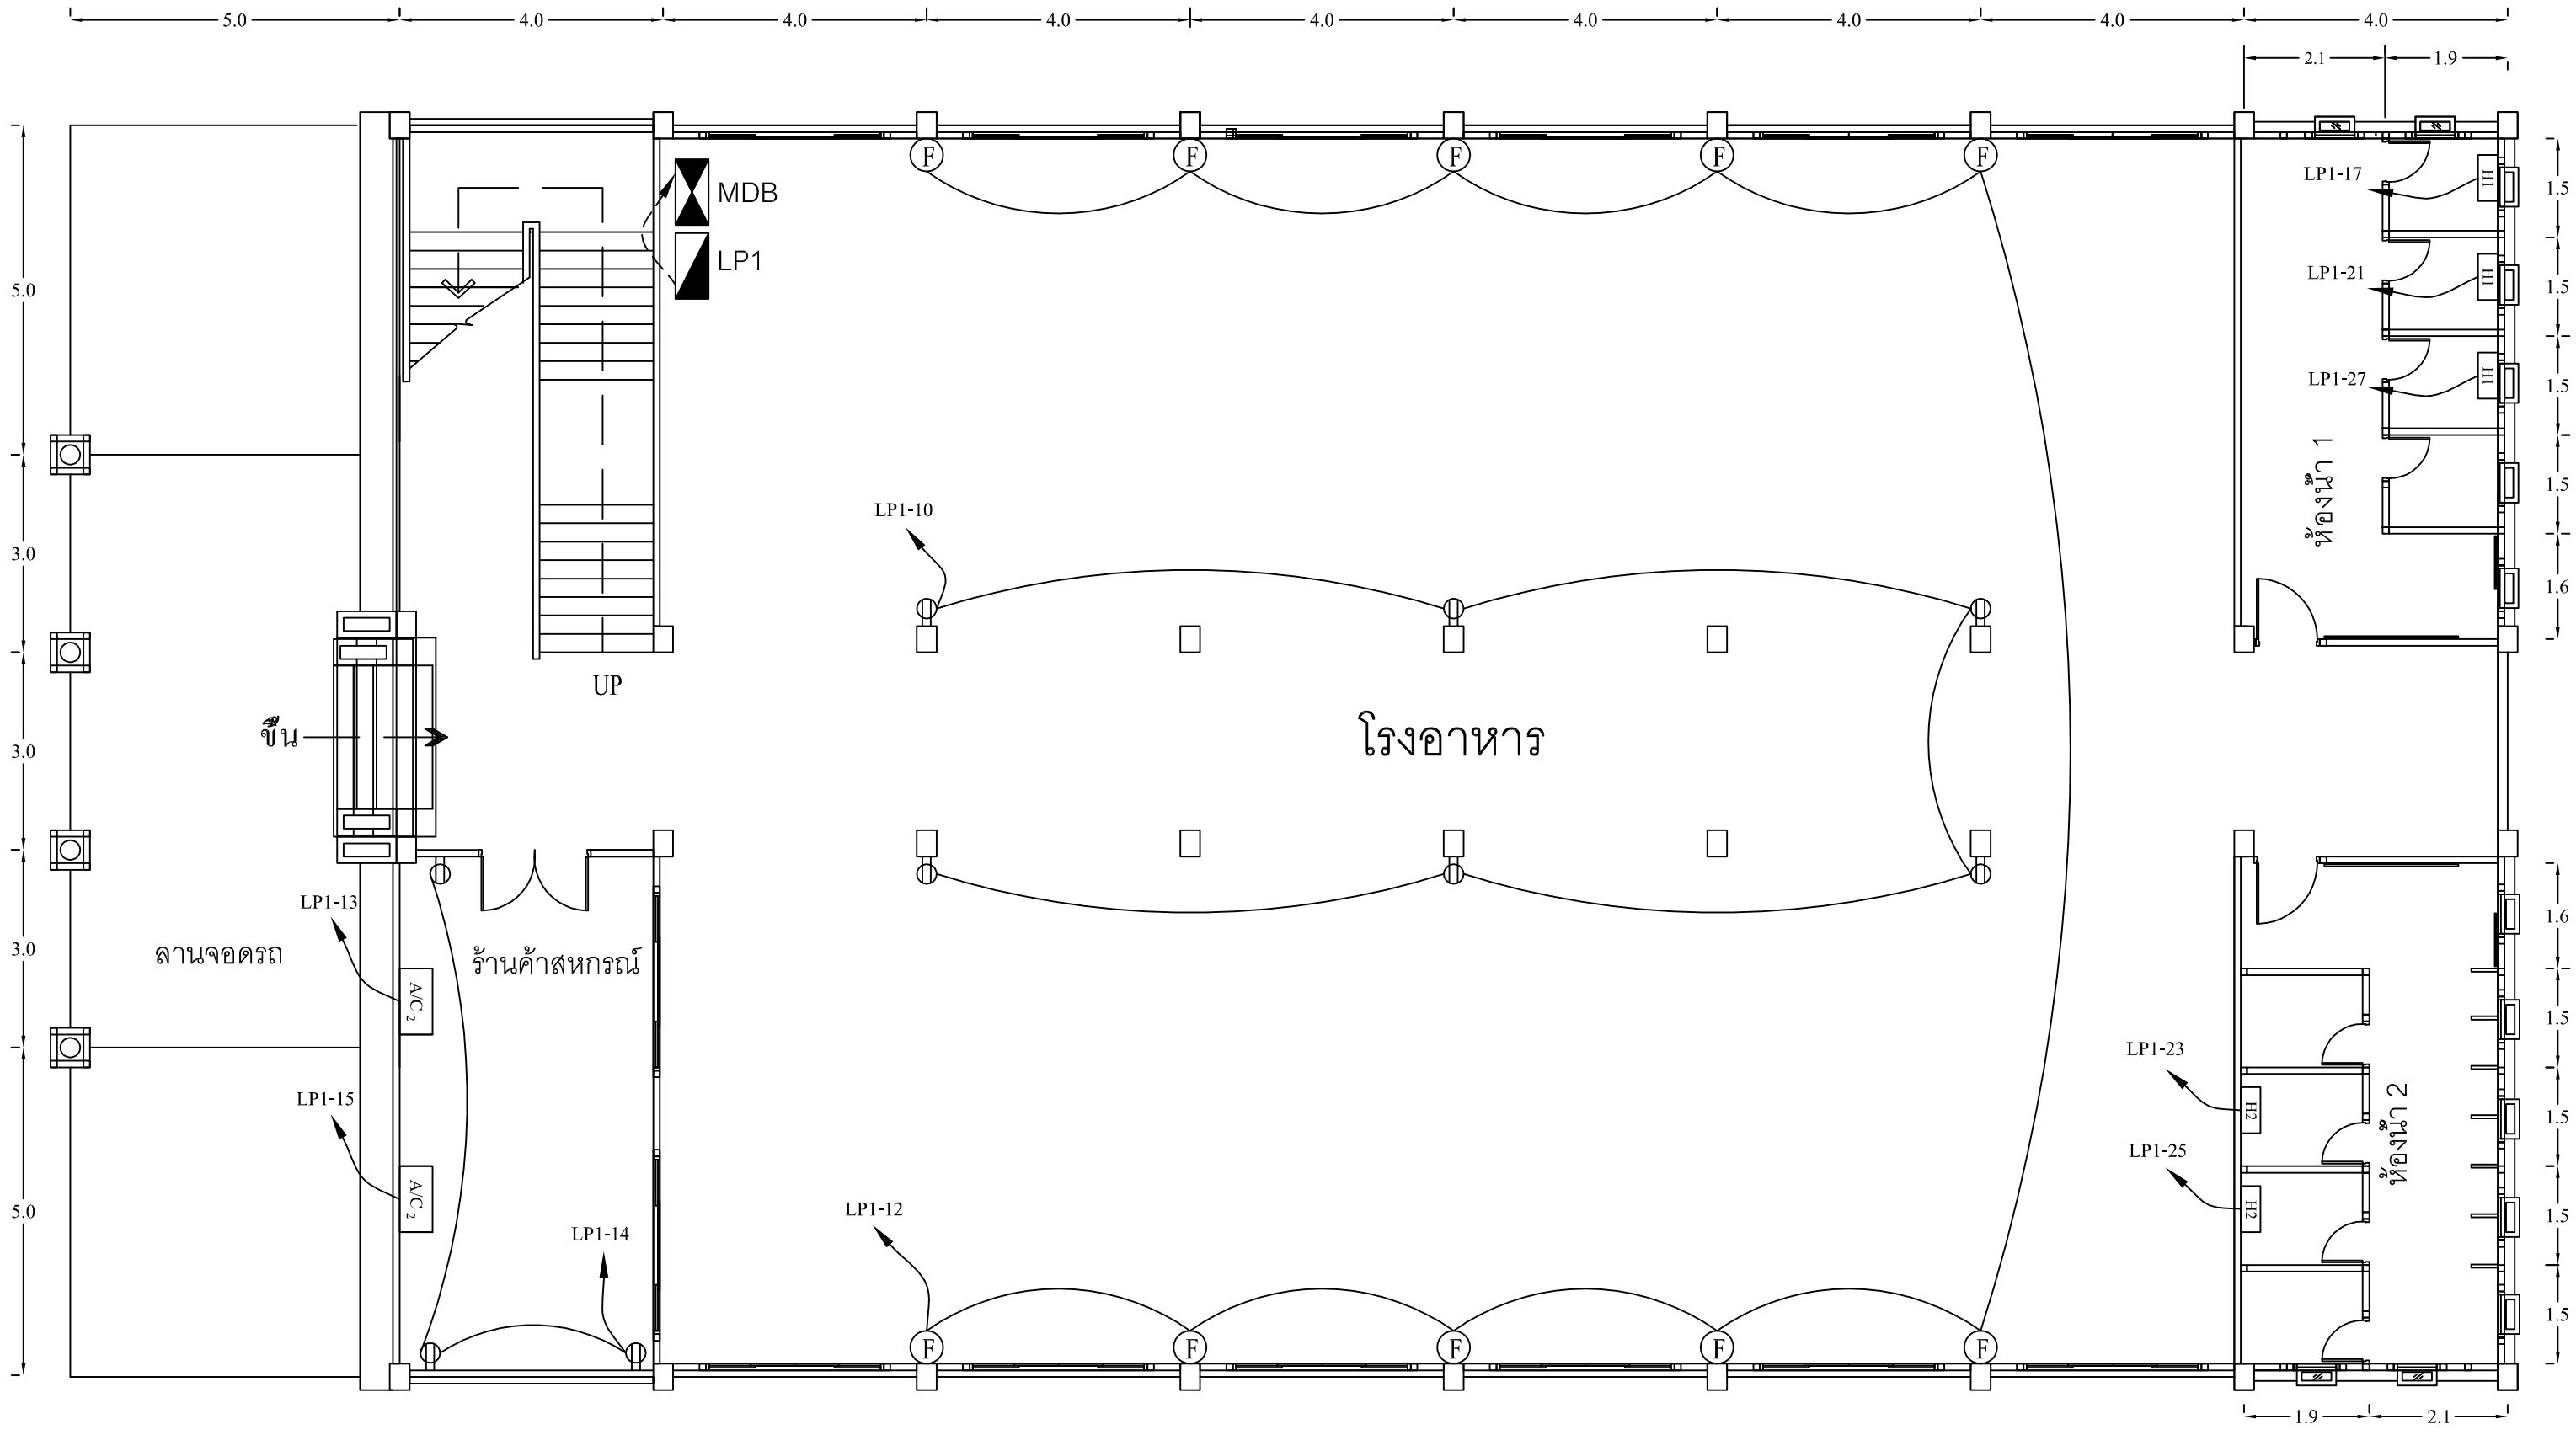

แบบแปลนพื้น อาคารเอนกประสงค์ชั้นที่ 1

มาตราส่วน 1 : 100

วิทยาลัยเทคนิคนครสวรรค์

แผ่นที่ EP 9/17