
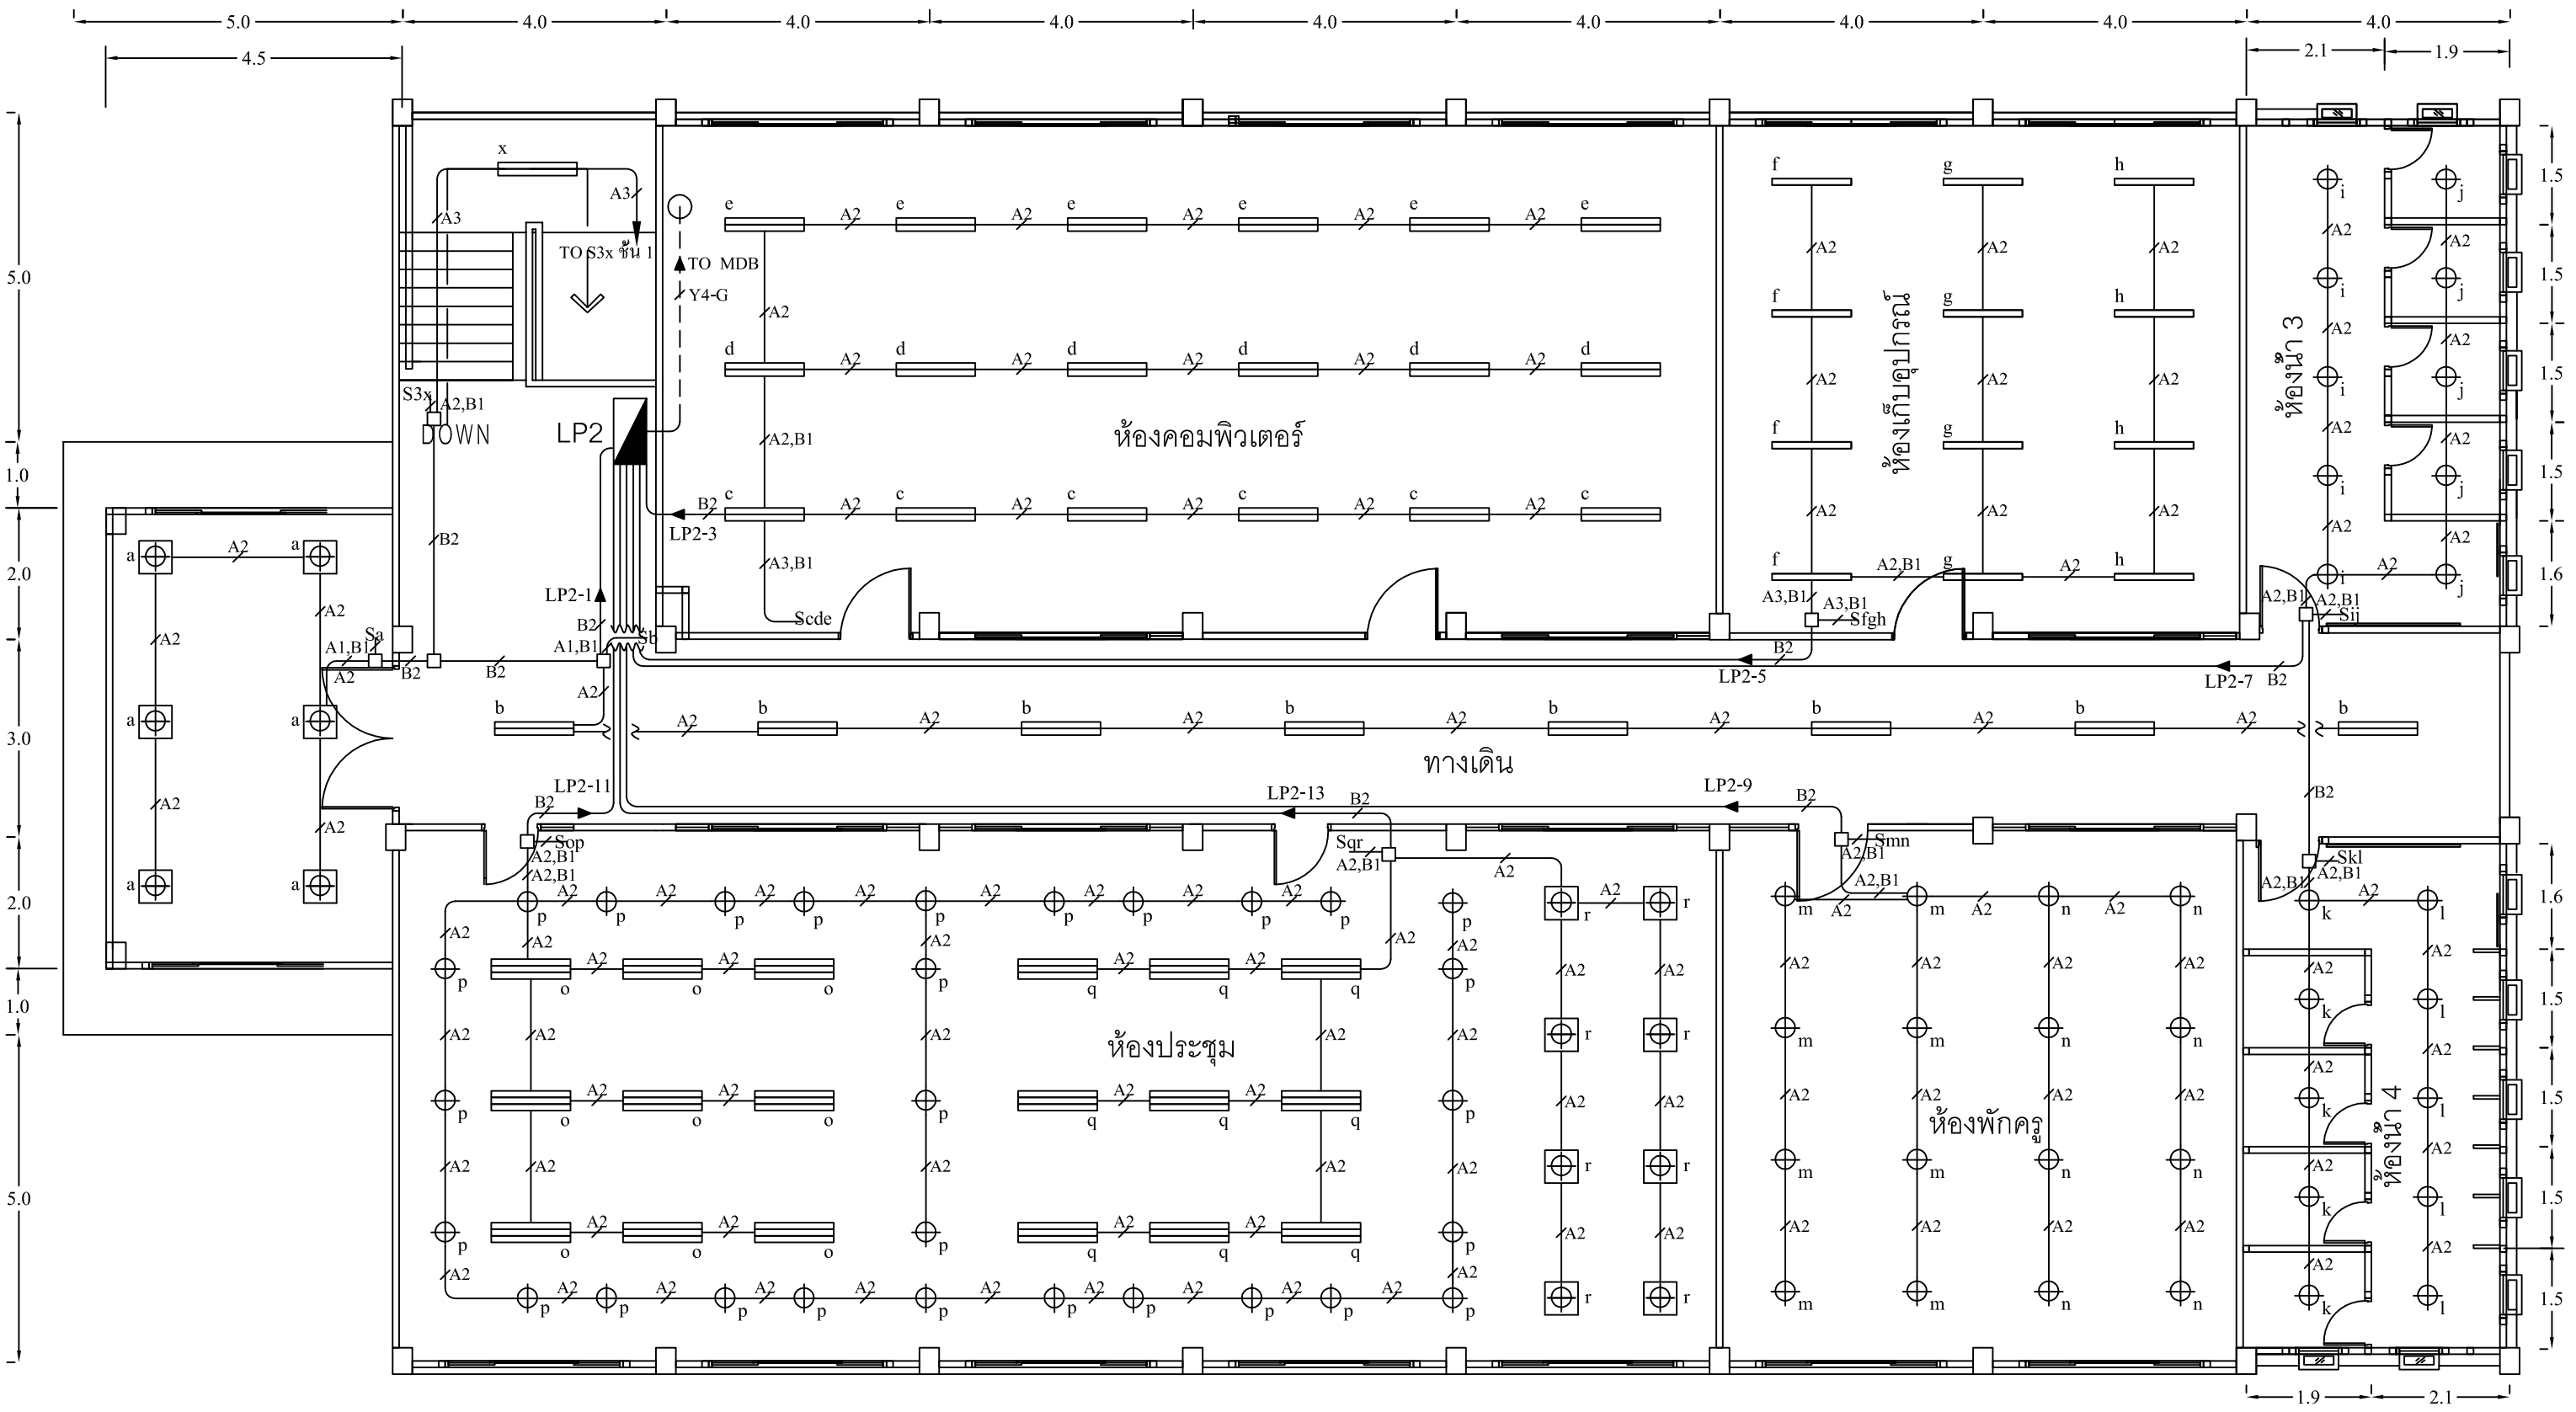



JUNCTION BOX

SYMBOL

DESCRIPTION

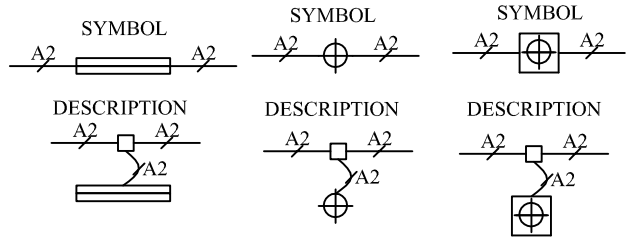


| SYMBOL | DESCRIPTION |
|---|---|
| A1,B1 | = IEC 01 1x1.5,1x2.5 mm² IN EMT Ø 15 mm. |
| A2 | = IEC 01 2x1.5 mm² IN EMT Ø 15 mm. |
| A2,B1 | = IEC 01 2x1.5,1x2.5 mm² IN EMT Ø 15 mm. |
| A3 | = IEC 01 3x1.5 mm² IN EMT Ø 15 mm. |
| A3,B1 | = IEC 01 3x1.5,1x2.5 mm² IN EMT Ø 15 mm. |
| B2 | = IEC 01 2x2.5 mm² IN EMT Ø 15 mm. |
| Y4-G | = IEC 01 4x50/G 1x10 mm² IN IMC Ø 50 mm. |

# แบบแปลนพื้น อาคารเอนกประสงค์ชั้นที่ 2

มาตราส่วน 1 : 100

วิทยาลัยเทคนิคนครสวรรค์

แผ่นที่ EP 12/17