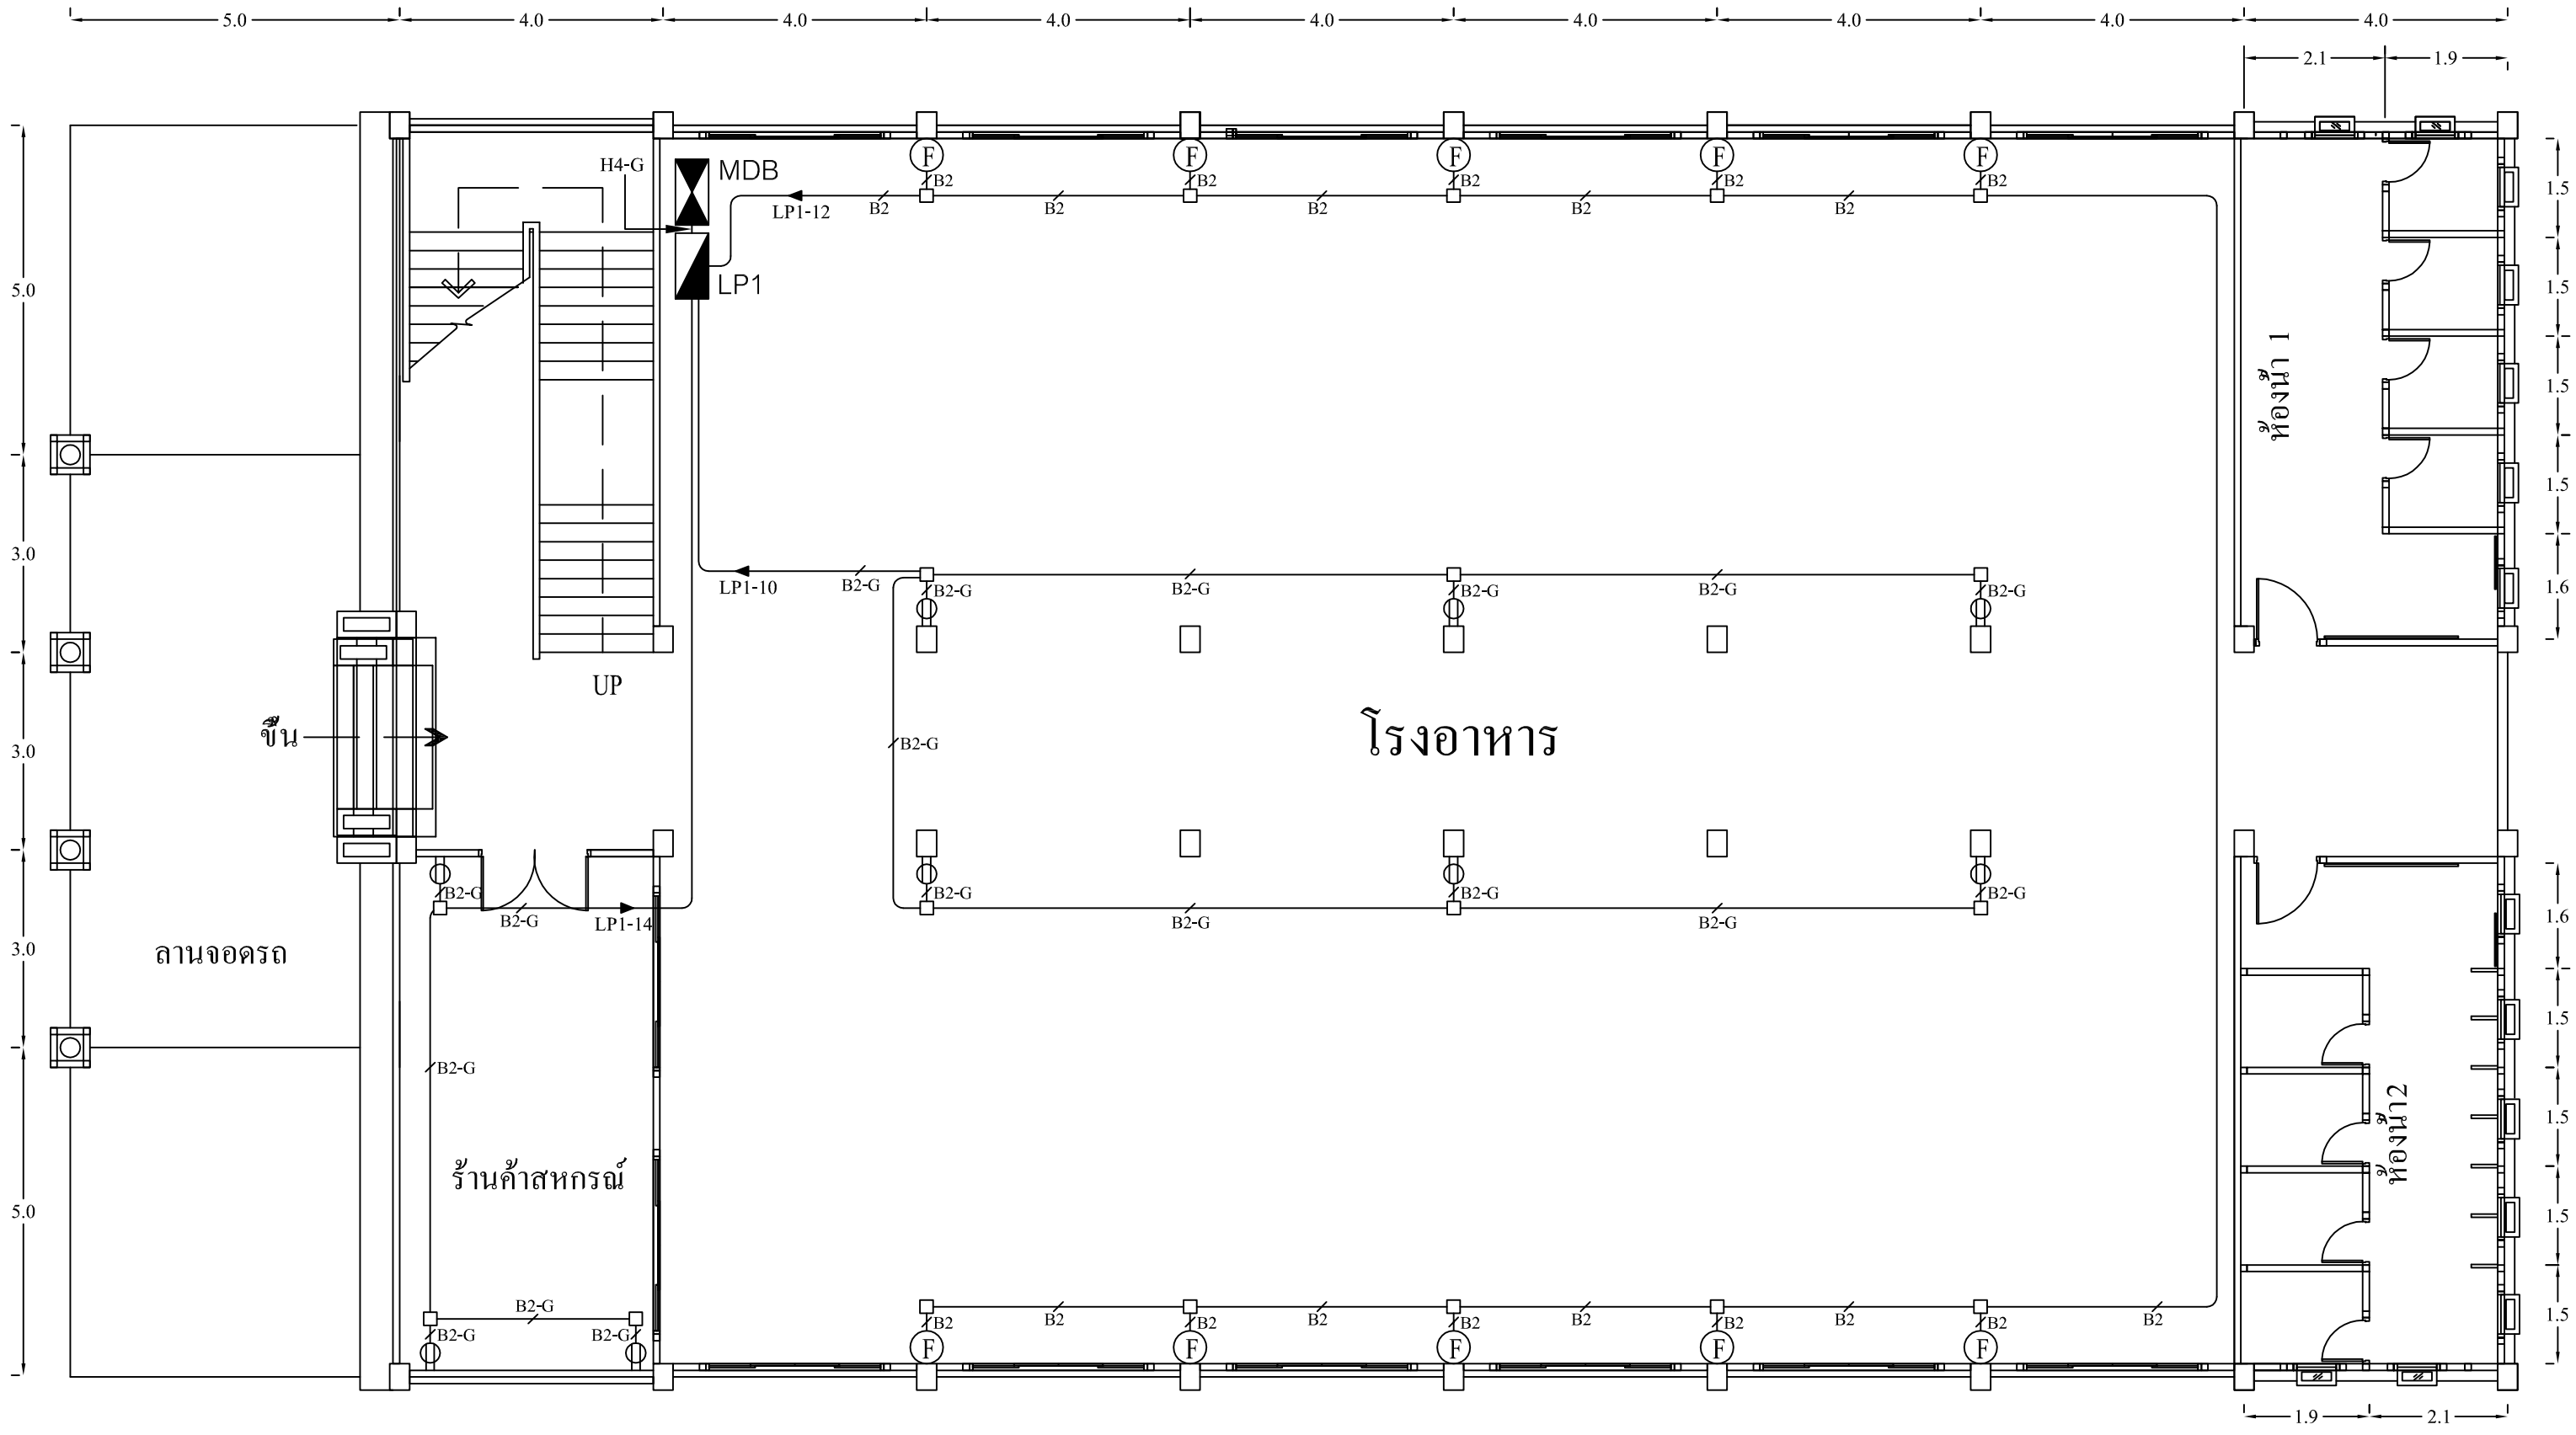


JUNCTION BOX
□

SYMBOL	DESCRIPTION
B2-G	= IEC 01 2x2.5/G 1x2.5 mm² IN EMT Ø 15 mm.
B2	= IEC 01 2x2.5 mm² IN EMT Ø 15 mm.
H4-G	= IEC 01 4x25/G 1x6 mm² IN IMC Ø 40 mm.

แบบแปลนพื้น อาคารเอนกประสงค์ชั้นที่ 1

มาตราส่วน 1 : 100

วิทยาลัยเทคนิคนครสวรรค์

แผ่นที่ EP 13/17